


Województwo: kujawsko-pomorskie
 Powiat: Inowrocławski
 Jednostka ewidencyjna: 040705_4, Janikowo - M
 Obręb: 0003, Janikowo Obr. 3
 Działka: 8, 18/6

MAPA ZASADNICZA
 SKALA 1:500

obr. Janikowo Obr. 3 0003: dz. 8, 18/6

STAROSTA INOWROCLAWSKI
 Przesłazuje się zgodność niniejszej kopii z frezszą matrycą
 państwowego zasobu geodezyjnego i kartograficznego

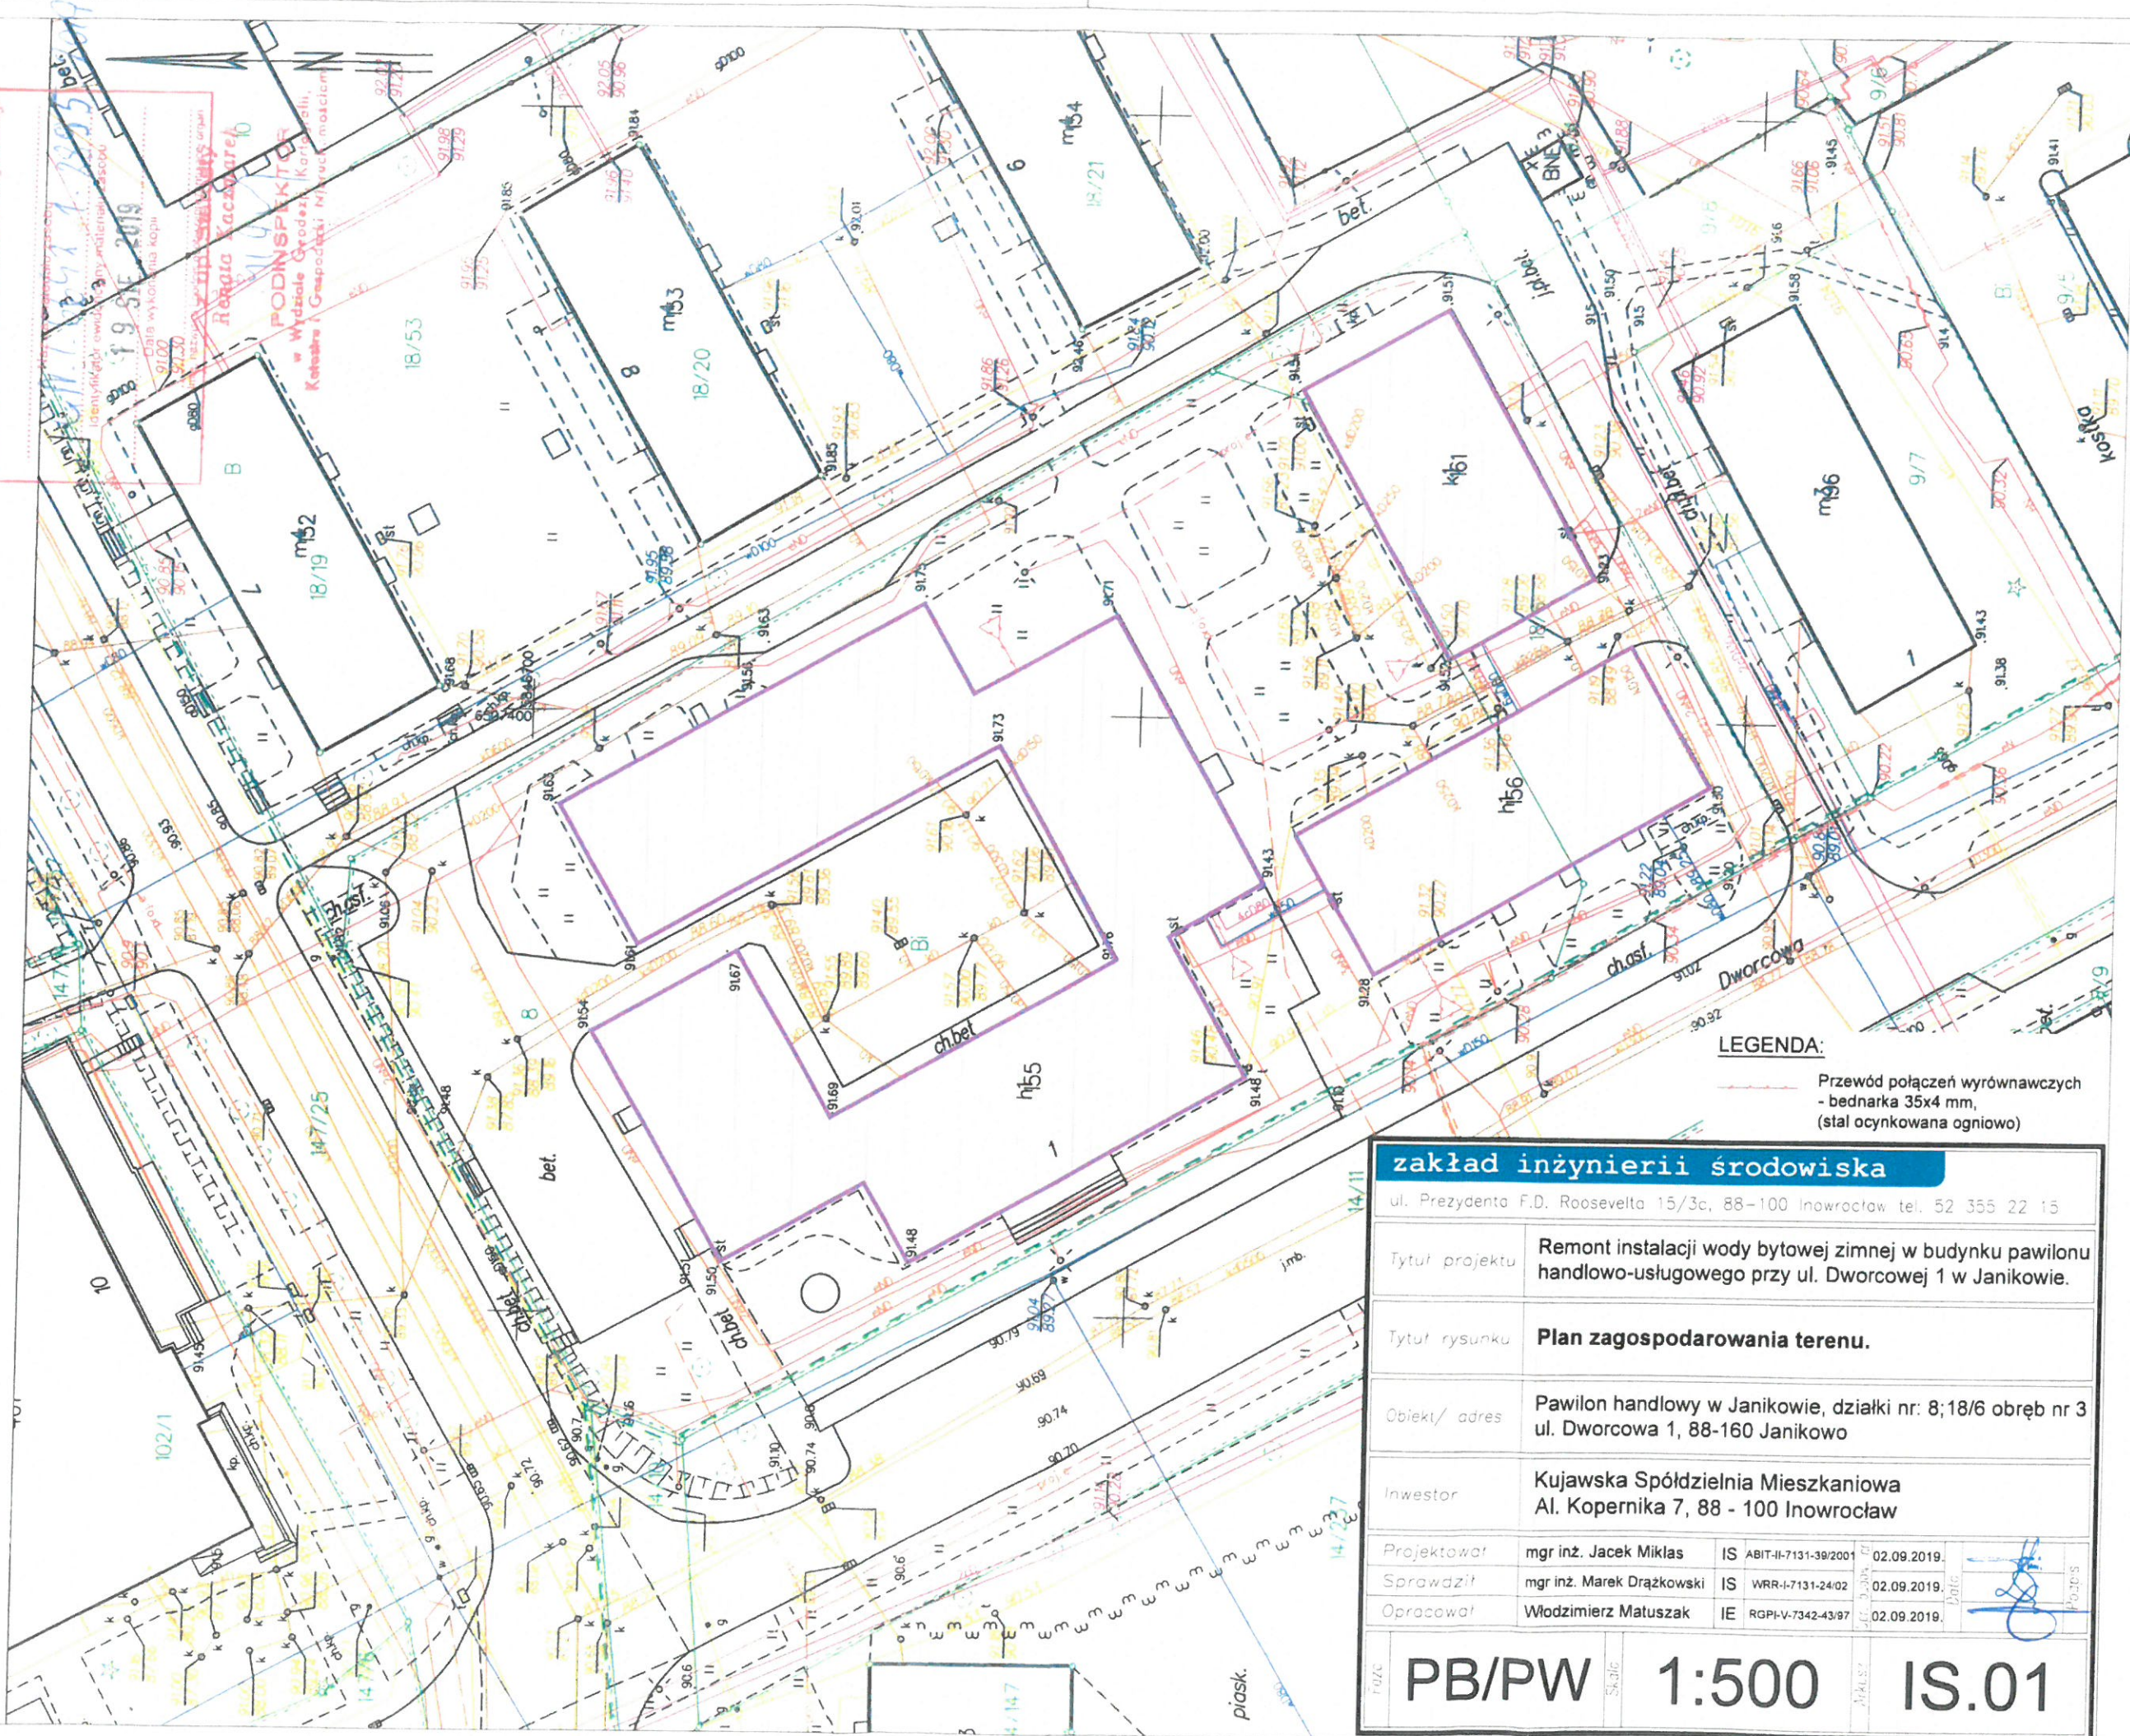

LEGENDA:
 — Przewód połączeń wyrównawczych
 - bednarka 35x4 mm,
 (stal ocynkowana ognio)

zakład inżynierii środowiska			
ul. Prezydenta F.D. Roosevelta 15/3c, 88-100 Inowrocław tel. 52 355 22 15			
Tytuł projektu	Remont instalacji wody bytowej zimnej w budynku pawilonu handlowo-usługowego przy ul. Dworcowej 1 w Janikowie.		
Tytuł rysunku	Plan zagospodarowania terenu.		
Obiekt/ adres	Pawilon handlowy w Janikowie, działki nr: 8;18/6 obręb nr 3 ul. Dworcowa 1, 88-160 Janikowo		
Inwestor	Kujawska Spółdzielnia Mieszkaniowa Al. Kopernika 7, 88 - 100 Inowrocław		
Projektował	mgr inż. Jacek Miklas	IS ABIT-II-7131-39/2001	02.09.2019.
Sprawdził	mgr inż. Marek Drązkowski	IS WRR-I-7131-24/02	02.09.2019.
Opracował	Włodzimierz Matuszak	IE RGPI-V-7342-43/97	02.09.2019.
PB/PW	Skala	1:500	IS.01