


STROPODACH

1	ST
A05	1:50

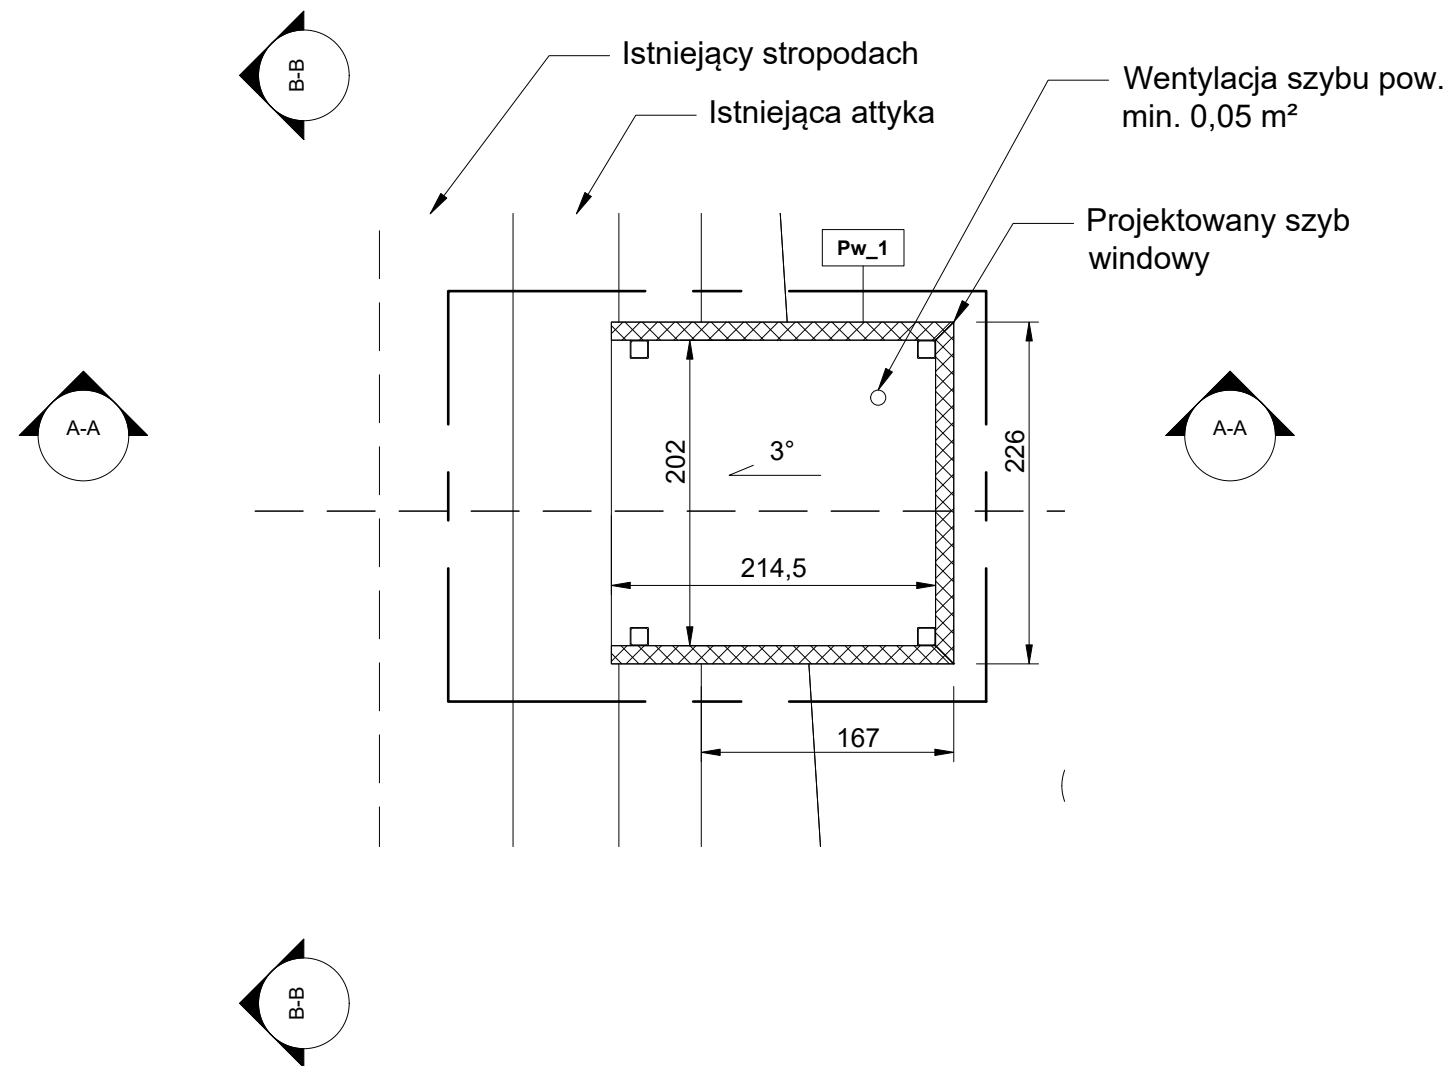

LEGENDA

_____ Zakres opracowania

Pw_1 Płyta, Wielowarstwowa PIR 12 cm

Projekt

BUDOWA ZEWNĘTRZNEGO SZYBU WINDOWEGO

Numer projektu	
----------------	--

Etap projektu

	— — — —
--	---------

A.B

Adres projektu

Ulica: al. Kopernika 7
Miasto: 88-100 Inowrocław
Województwo: ----

Investor

Nazwa:	KSM w Inowrocławiu
Ulica:	al. Kopernika 7
Miasto:	88-100 Inowrocław
Województwo:	----

Zamawiający

Nazwa: KSM w Inowrocławiu
Ulica: al. Kopernika 7
Miasto: 88-100 Inowrocław
Województwo: ----

Tytuł rysunku

RZUT DACHU

Opracowany przez
mgr inż. Jarosław
Śliwczyński


Projektował
mgr inż. arch. Martyna
Bulińska

Sprawdził
mgr inż. arch. Emilia
Khun - Ciupak

Skala
1:50

Numer rysunku

-----A05

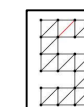

Ś L I W C Z Y Ń S K I
PROJEKTY KONSTRUKCJI

Data

01.09.2024

Rewizja	
---------	--

23

36

ul. Grochowa 27a, 88-100 Inowrocław, +48 695 950 412, projekty@slivczynski.com, slivczynski.com