

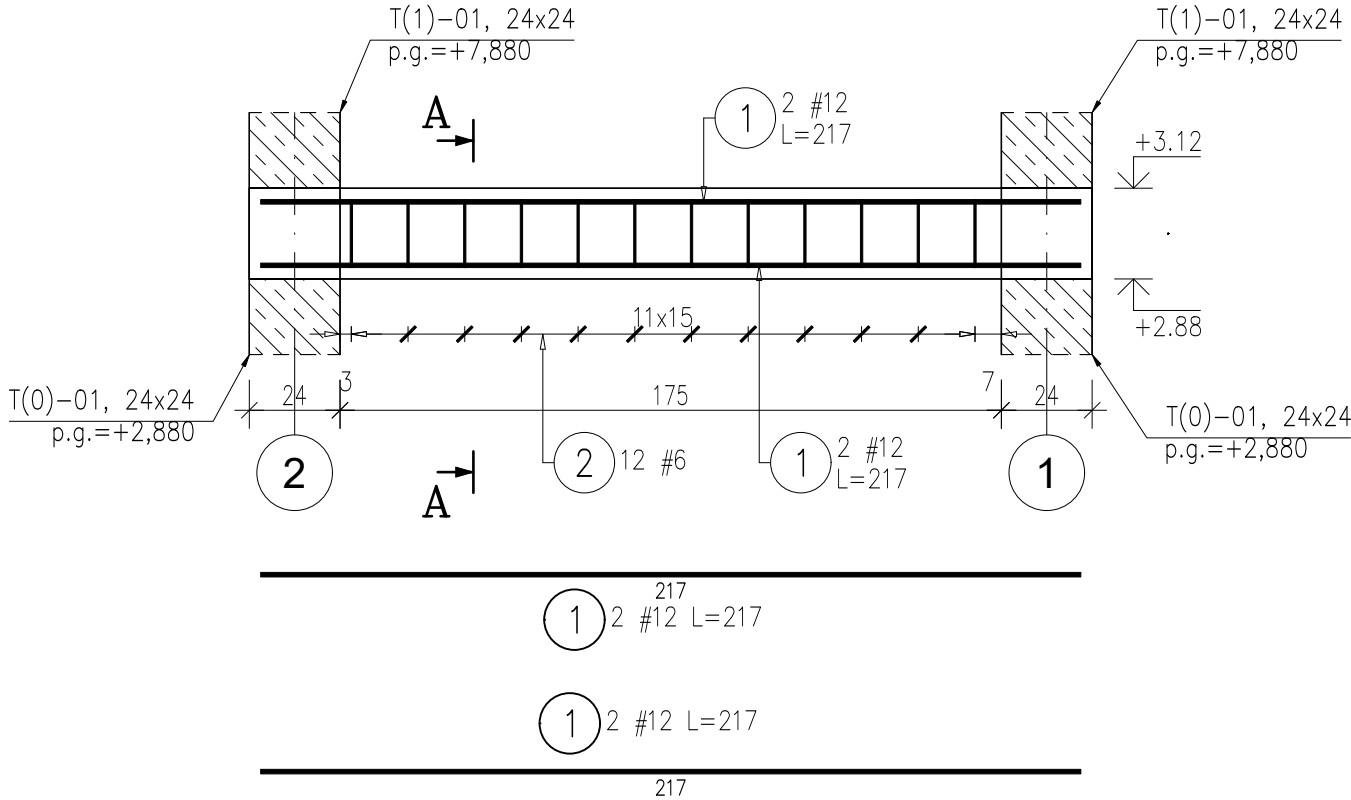


B(0)–01
SKALA 1:20

B(0)–01, 24x24, p.d.=+2,880

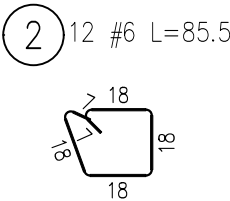


PRZEKRÓJ
A–A

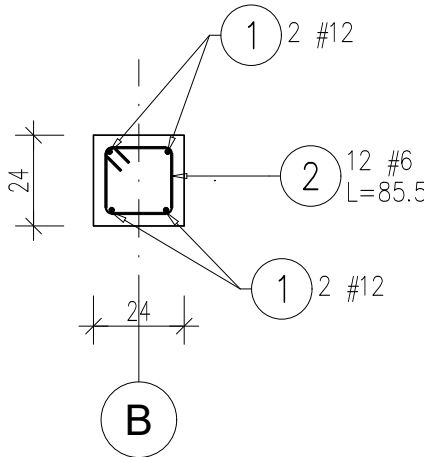

DETAL

SKALA 1:20

DETAL ZBROJENIA NAROŻA BELEK

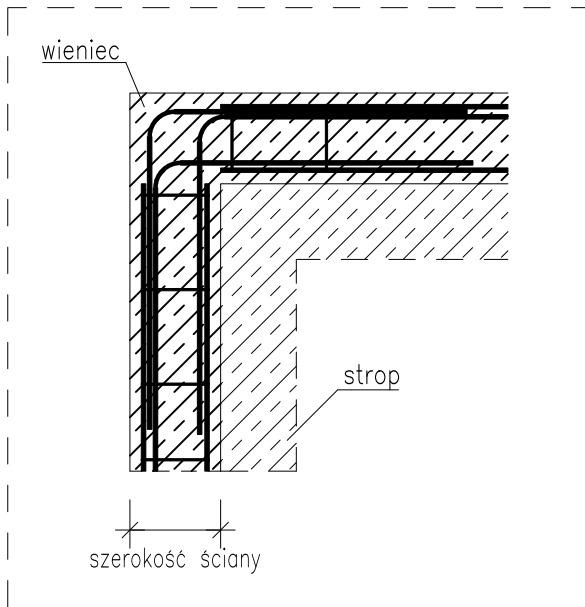

ZESTAWIENIE STALI ZBROJENIOWEJ

NR PRĘTA	# [mm]	DŁUGOŚĆ [m]	LICZBA SZTUK		DŁ. ŁĄCZNA	
			W 1 POZ.	RAZEM	B500SP	
					#6	#12
B(0)-01 – 2 szt.						
1	12	2.17	4	8		17.36
2	6	0.86	12	24	20.64	
ŁĄCZNA DŁUGOŚĆ WG ŚREDNIC [m]					20.64	17.36
MASA JEDNOSTKOWA [kg/m]					0.222	0.888
MASA RAZEM WG ŚREDNIC [kg]					4.58	15.41
MASA CAŁKOWITA [kg]					19.99	

- 1) Opis kształtu pręta: PN–EN ISO 3766 (gabarytowo)
2) Długość pręta L: suma wymiarów gabarytowych

UWAGA

- Ilość strzemion należy zweryfikować podczas wytwarzania zbrojenia.
- W przypadku łączenia prętów należy stosować długość zakładu równą 40 ϕ łączonych prętów. Maksymalna ilość prętów łączonych na zakład w 1 przekroju to 50% wszystkich prętów.
- Stosować wkładki dystansowe zbrojenia w deskowaniu.
- Elementy podwieszone wesprzeć podporami i zabezpieczyć przeciwskrętnie.
- Betonowanie przeprowadzić w cyklu ciągłym, zagęszczając gęsto zbrojone miejsca wibratorem wgnębnym.
- Zapewnić pielęgnację betonu przez okres dojrzwania betonu.
- Rysunki rozpatrywać pod kątem starterów dla następnych pozycji żelbetowych.

LEGENDA

ŚREDNICE GIECIA PRĘTÓW			
Pręty odgięte		Haki, szpilki, bigle	
Otulina > 10cm i > 7 ϕ	Dmin = 10 ϕ		
Otulina > 5cm i > 3 ϕ	Dmin = 15 ϕ	ϕ < 20mm	Dmin = 4 ϕ
Otulina \leq 5cm i \leq 3 ϕ	Dmin = 20 ϕ	$\phi \geq$ 20mm	Dmin = 7 ϕ

BETON C25/30

OTULINA: 3 cm

od dołu 3 cm

STAL A–I (St3Y–b)

STAL A–IIIN (B500SP)

KLASA EKSPozyCJI
XC1

	IMIĘ I NAZWISKO	NR UPRAWNIEN	DATA	PODPIS
PROJEKTOWAŁ	mgr inż. Jarosław Śliwczyński	KUP/0003/PBKb/22	01.02.2025	
SPRAWDZIŁ	inż. Maria Szulczewska	GPIK-KZ-730/14/94	01.02.2025	
INWESTOR	KSM w Inowrocławiu al. Kopernika 7, 88-100 Inowrocław			
ZAMAWIAJĄCY	Pracownia Projektowa Jarosław Śliwczyński ul. Grochowa 27a, 88-100 Inowrocław NIP 556 265 61 68, tel. 695 950 412			
TYTUŁ RYSUNKU	BUDOWA ZEWNĘTRZNEGO SZYBU WINDOWEGO			
	al. Kleeberga 1, 88-100 Inowrocław, dz. nr 1/19			
	NR RYSUNKU	SKALA	FORMAT	STADIUM
	KZ_11	1:20	A3	P.T.
				REW. / STR.
				0