



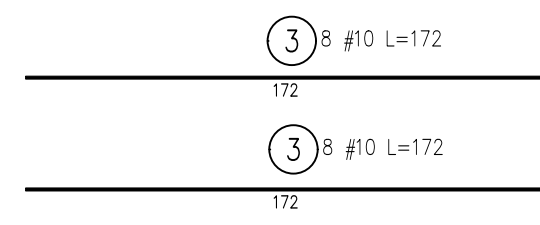


SC(-1\_F)-02

skala 1:25

SC(-1\_F)-02 p.g.= -0,070

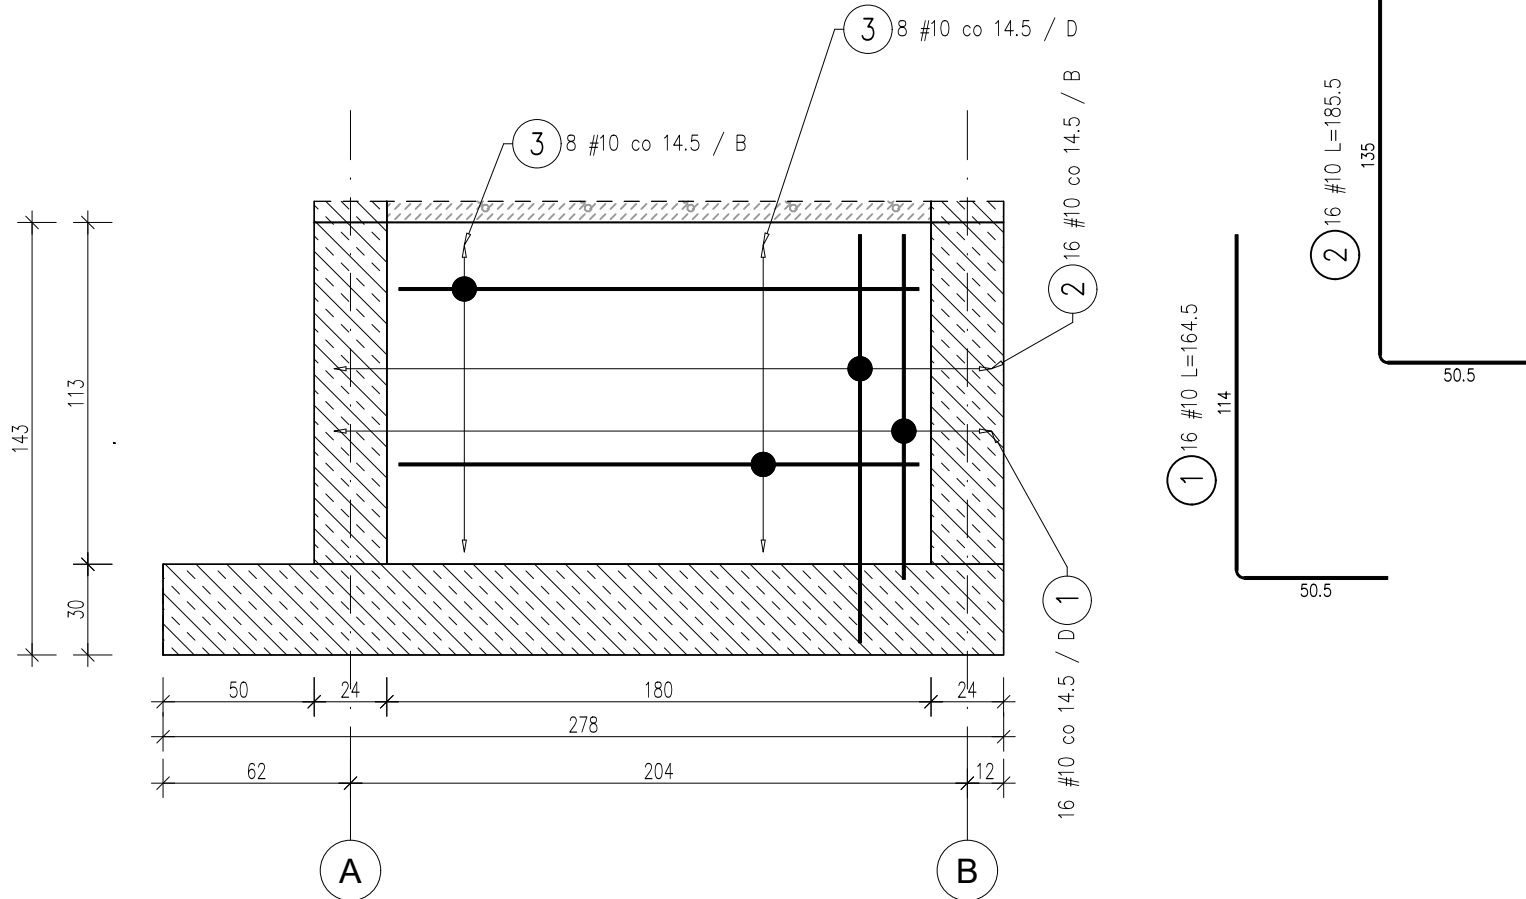

ZESTAWIENIE STALI ZBROJENIOWEJ

 POZ.	ILOŚĆ	NR PRĘTA	# [mm]	DŁUGOŚĆ [m]	LICZBA SZTUK		DŁ. ŁĄCZNA		KSZTAŁT PRĘTA
					W 1 POZ.	RAZEM	B500SP		
							#10		
SC(-1_F)-02	2	1	10	1.64	16	32	52.48		
		2	10	1.86	16	32	59.52		
		3	10	1.72	16	32	55.04		
ŁĄCZNA DŁUGOŚĆ WG ŚREDNIC [m]							167.04		
MASA JEDNOSTKOWA [kg/m]							0.617		
MASA RAZEM WG ŚREDNIC [kg]							102.99		
MASA CAŁKOWITA [kg]							102.99		

- 1) Opis kształtu pręta: PN-EN ISO 3766 (gabarytowo)  
2) Długość pręta L: suma wymiarów gabarytowych

ŚCIANY


- Beton powinien być układany warstwami o wysokości do 50 cm, przy czym każda warstwa powinna być dokładnie zawibrowana.
- W pozycjach wymagających wodoszczelności połączenia ścian z innymi elementami żelbetowymi wykonać wg rys. detali.
- Wykonać zbrojenie poprzeczne ścian wg rysunku detalu.
- Wykonać zbrojenie naroży ścian wg rys. detalu.
- Rysunki rozpatrywać pod kątem starterów dla następnych pozycji żelbetowych.

LEGENDA


- 2 29 Ø12 co 20 /D  
zbrojenie dolne

ŚREDNICE GIĘCIA PRĘTÓW

Pręty odgięte

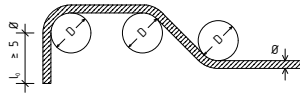

Haki, szpilki, bigle

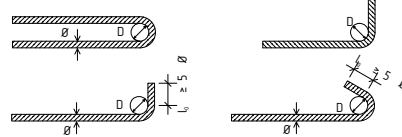

Otulina > 10cm i > 7Ø Dmin = 10Ø

Otulina > 5cm i > 3Ø Dmin = 15Ø

Otulina ≤ 5cm i ≤ 3Ø Dmin = 20Ø

Ø < 20mm Dmin = 4Ø

Ø ≥ 20mm Dmin = 7Ø

BETON C25/30 W8


OTULINA: 4 cm

od dofu 4 cm

KLASA EKSPOZYCJI

STAL A-I (St3Y-b)  
STAL A-IIIN (B500SP)

XC4

	IMIĘ I NAZWISKO	NR UPRAWNIEN	DATA	PODPIS		
PROJEKTOWAŁ	mgr inż. Jarosław Śliwczyński	KUP/0003/PBKb/22	01.02.2025			
SPRAWDZIŁ	inż. Maria Szulczewska	GPIK-KZ-730/14/94	01.02.2025			
INWESTOR	KSM w Inowrocławiu al. Kopernika 7, 88-100 Inowrocław	Pracownia Projektowa Jarosław Śliwczyński ul. Grochowa 27a, 88-100 Inowrocław NIP 556 265 61 68, tel. 695 950 412				
ZAMAWIAJĄCY	-					
TYTUŁ RYSUNKU	BUDOWA ZEWNĘTRZNEGO SZYBU WINDOWEGO  al. Kleeberga 1, 88-100 Inowrocław, dz. nr 1/19					
SC(-1_F)-02		NR RYSUNKU	SKALA	FORMAT	STADIUM	REW. / STR.
ZBROJENIE		KZ_09	1:25	A3	P.T.	0