

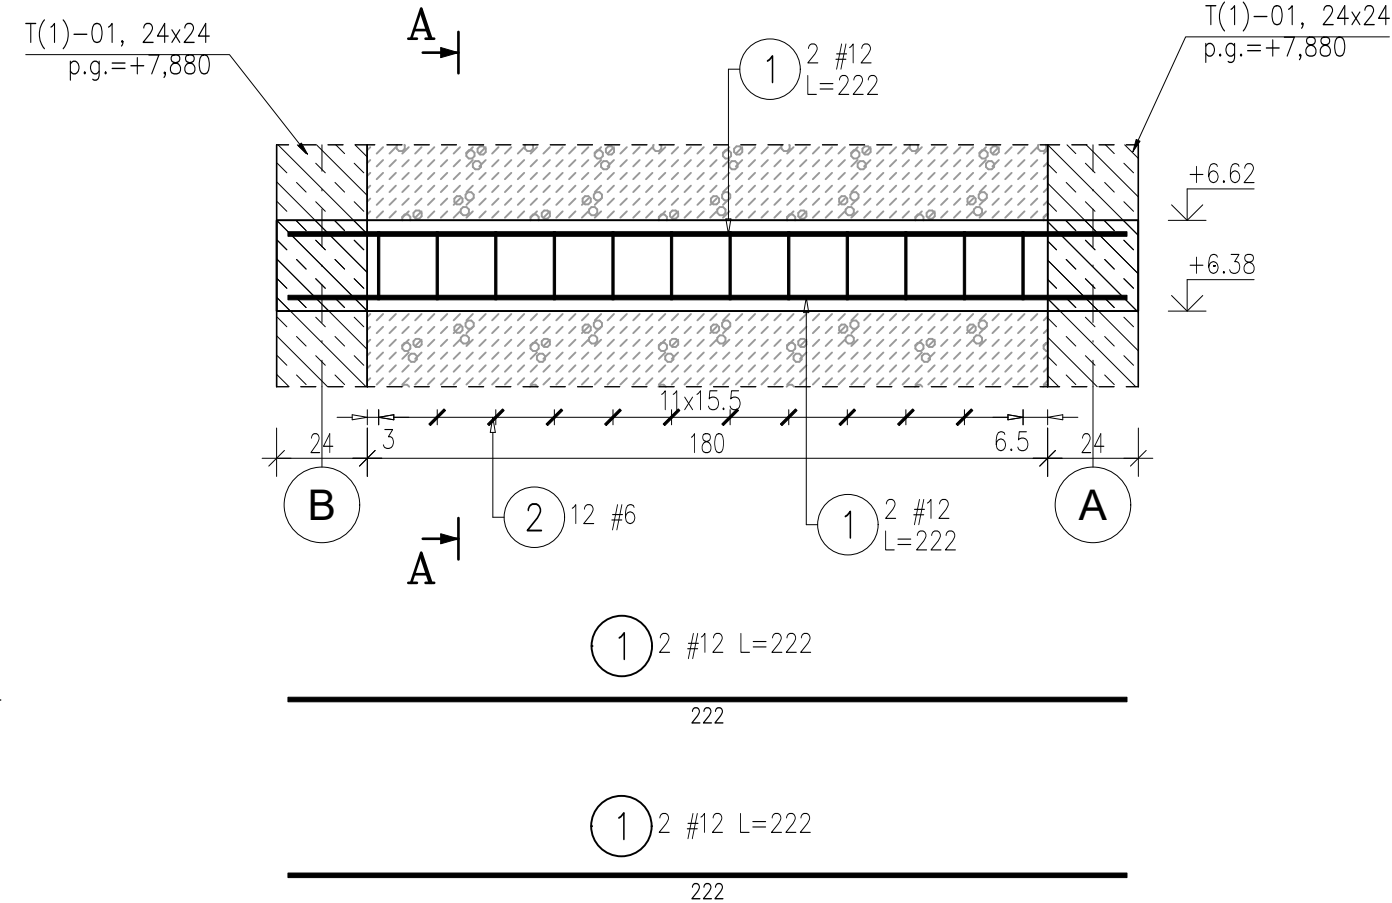


B(1)–02  
SKALA 1:20

B(1)–02, 24x24, p.d.=+6,380

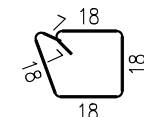


PRZEKRÓJ  
A–A

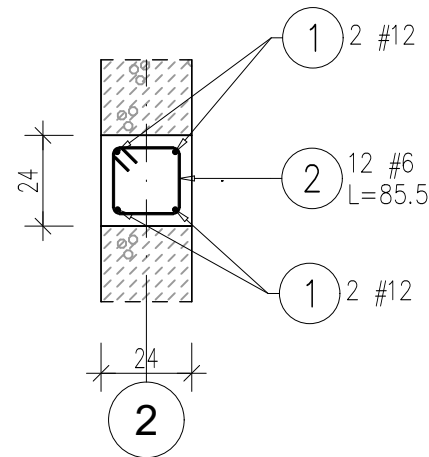

2) 12 #6 L=85.5

DETAL  
SKALA 1:20

DETAL ZBROJENIA NAROŻA BELEK

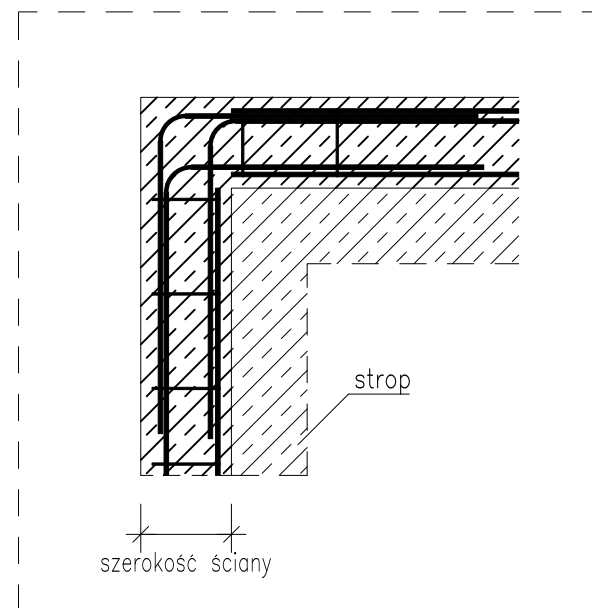

ZESTAWIENIE STALI ZBROJENIOWEJ

NR PRĘTA	# [mm]	DŁUGOŚĆ [m]	LICZBA SZTUK		DŁ. ŁĄCZNA	
			W 1 POZ.	RAZEM	B500SP	
					#6	#12
B(1)–02 – 2 szt.						
1	12	2.22	4	8		17.76
2	6	0.86	12	24	20.64	
ŁĄCZNA DŁUGOŚĆ WG ŚREDNIC [m]					20.64	17.76
MASA JEDNOSTKOWA [kg/m]					0.222	0.888
MASA RAZEM WG ŚREDNIC [kg]					4.58	15.77
MASA CAŁKOWITA [kg]					20.35	

- 1) Opis kształtu pręta: PN–EN ISO 3766 (gabarytowo)  
2) Długość pręta L: suma wymiarów gabarytowych

UWAGA


- Ilość strzemion należy zweryfikować podczas wytwarzania zbrojenia.
- W przypadku łączenia prętów należy stosować długość zakładu równą 40 $\phi$  łączonych prętów. Maksymalna ilość prętów łączonych na zakład w 1 przekroju to 50% wszystkich prętów.
- Stosować wkładki dystansowe zbrojenia w deskowaniu.
- Elementy podwieszone wesprzeć podporami i zabezpieczyć przeciwskrętnie.
- Betonowanie przeprowadzić w cyklu ciągłym, zagęszczając gęsto zbrojone miejsca wibratorem wgłębnym.
- Zapewnić pielęgnację betonu przez okres dojrzwania betonu.
- Rysunki rozpatrywać pod kątem starterów dla następnych pozycji żelbetonowych.

LEGENDA

ŚREDNICE GIECIA PRĘTÓW			
Pręty odgięte		Haki, szpilki, bigle	
Otulina > 10cm i > 7φ		Dmin = 10φ	
Otulina > 5cm i > 3φ		Dmin = 15φ	
Otulina ≤ 5cm i ≤ 3φ		Dmin = 20φ	

BETON	C25/30
OTULINA:	3 cm
od dołu	3 cm
STAL	A–I (St3Y–b)
STAL	A–IIIN (B500SP)

KLASA EKSPOZYCJI  
XC1

	IMIĘ I NAZWISKO	NR UPRAWNIEN	DATA	PODPIS										
PROJEKTOWAŁ	mgr inż. Jarosław Śliwczyński	KUP/0003/PBKb/22	01.02.2025											
SPRAWDZIŁ	inż. Maria Szulczewska	GPIK-KZ-730/14/94	01.02.2025											
INWESTOR	<div>Pracownia Projektowa Jarosław Śliwczyński ul. Grochowa 27a, 88-100 Inowrocław NIP 556 265 61 68, tel. 695 950 412</div> <div>TEMAT I ADRES INWESTYCJI</div> <div>BUDOWA ZEWNĘTRZNEGO SZYBU WINDOWEGO</div> <div>al. Kleeberga 1, 88-100 Inowrocław, dz. nr 1/19</div> <table><tr><td>NR RYSUNKU</td><td>SKALA</td><td>FORMAT</td><td>STADIUM</td><td>REW. / STR.</td></tr><tr><td>KZ_15</td><td>1:20</td><td>A3</td><td>P.T.</td><td>0</td></tr></table>				NR RYSUNKU	SKALA	FORMAT	STADIUM	REW. / STR.	KZ_15	1:20	A3	P.T.	0
NR RYSUNKU					SKALA	FORMAT	STADIUM	REW. / STR.						
KZ_15					1:20	A3	P.T.	0						
ZAMAWIAJĄCY	-													
TYTUŁ RYSUNKU	<div>B(1)-02</div> <div>ZBROJENIE</div>													