PZ(−1_F)

skala 1:25

PZ(−1_F)−01, gr. 30cm p.d.=−1,500

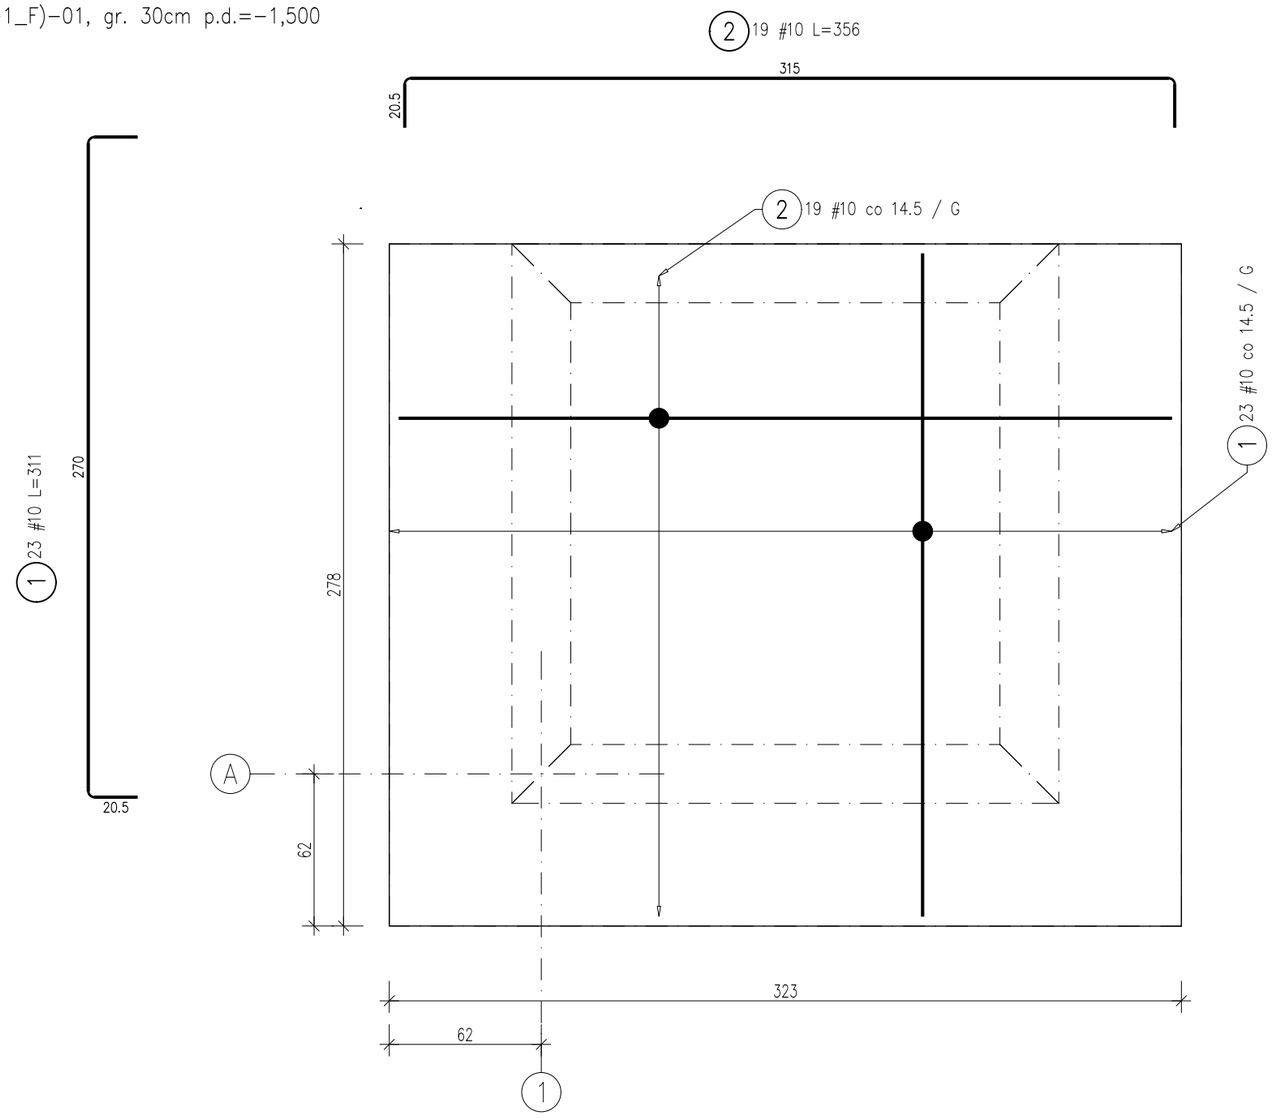

ZESTAWIENIE STALI ZBROJENIOWEJ

POZ.	ILOŚĆ	NR PRĘTA	# [mm]	DŁUGOŚĆ [m]	LICZBA SZTUK		DŁ. ŁĄCZNA B500SP #10	KSZTAŁT PRĘTA
					W 1 POZ.	RAZEM		
PZ(−1_F) G	1	1	10	3.11	23	23	71.53	20.5 270
		2	10	3.56	19	19	67.64	20.5 315
ŁĄCZNA DŁUGOŚĆ WG ŚREDNIC [m]							139.17	
MASA JEDNOSTKOWA [kg/m]							0.617	
MASA RAZEM WG ŚREDNIC [kg]							85.80	
MASA CAŁKOWITA [kg]							85.80	

1) Opis kształtu pręta: PN−EN ISO 3766 (gabarytowo)
2) Długość pręta L: suma wymiarów gabarytowych

PŁYTY FUNDAMENTOWE

1. Górną siatkę zbrojenia oprzeć na podkładkach dystansowych typu ZET, podkładki stosować w rozstawie 50cm. Dobór podkładki wg tabeli producenta.
2. Posadowienie płyty fundamentowej wykonać wg rys. przekrojów.
3. Połączenia płyty z innymi pozycjami żelbetowymi wykonać z uwzględnieniem rys. detali.
4. **Rysunki rozpatrywać pod kątem starterów dla następnych pozycji żelbetowych.**

LEGENDA

2 29 ø12 co 20 /D
zbrojenie dolne

ŚREDNICE GIĘCIA PRĘTÓW

Pręty odgięte		Haki, szpilki, bigle	
Otulina > 10cm i > 7Ø	Dmin = 10Ø		
Otulina > 5cm i > 3Ø	Dmin = 15Ø	Ø < 20mm	Dmin = 4Ø
Otulina ≤ 5cm i ≤ 3Ø	Dmin = 20Ø	Ø ≥ 20mm	Dmin = 7Ø

BETON C25/30 W8
OTULINA: 4 cm
od dołu 5 cm
STAL A−I (St3Y−b)
STAL A−IIIN (B500SP)

KLASA EKSPOZYCJI
XC4

	IMIĘ I NAZWISKO	NR UPRAWNIEŃ	DATA	PODPIS
PROJEKTOWAŁ	mgr inż. Jarosław Śliwczyński	KUP/0003/PBKb/22	01.02.2025	
SPRAWDZIŁ	inż. Maria Szulczewska	GPiK-KZ-730/14/94	01.02.2025	

INWESTOR: KSM w Inowrocławiu, al. Kopernika 7, 88-100 Inowrocław

ZAMAWIAJĄCY: -

TYTUŁ RYSUNKU: PZ(-1_F) ZBROJENIE GÓRNE

Pracownia Projektowa
Jarosław Śliwczyński
ul. Grochowa 27a, 88-100 Inowrocław
NIP 556 265 61 68, tel. 695 950 412

TEMAT I ADRES INWESTYCJI

BUDOWA ZEWNĘTRZNEGO SZYBU WINDOWEGO

al. Kleeberga 1, 88-100 Inowrocław, dz. nr 1/19

NR RYSUNKU	SKALA	FORMAT	STADIUM	REW. / STR.
KZ_08	1:25	A3	P.T.	0