PZ(D)–01
SKALA 1:20

PZ(D)–01, gr. 20cm p.d.=+7,880

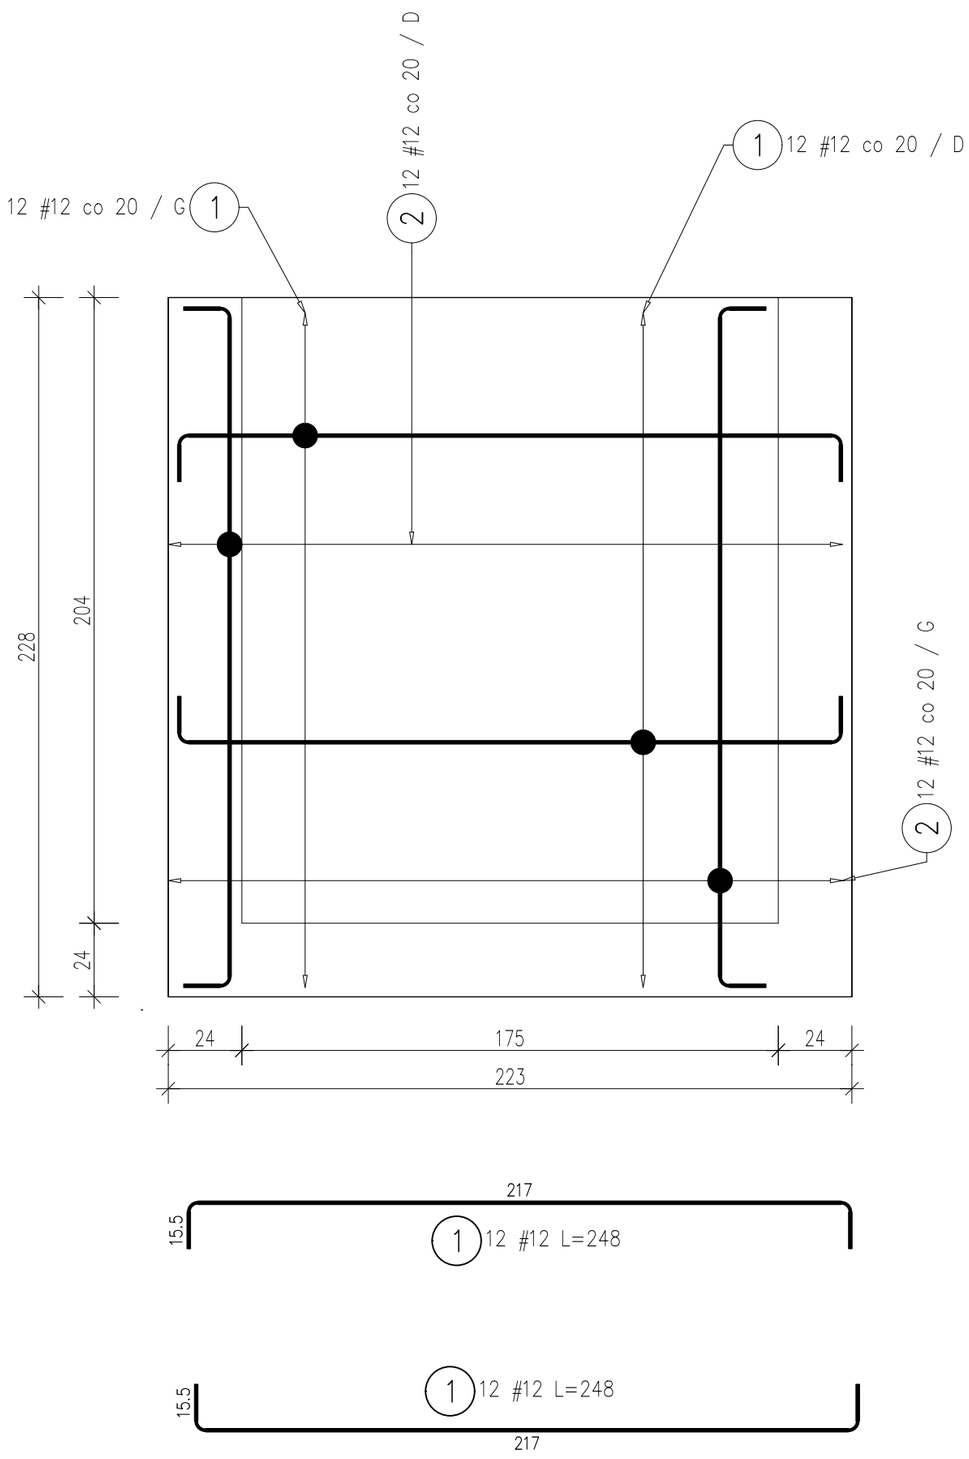

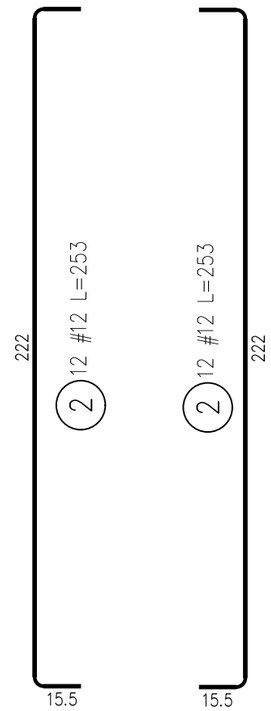

DETAL
SKALA 1:20

DETAL ZBROJENIA NAROŻA BELEK

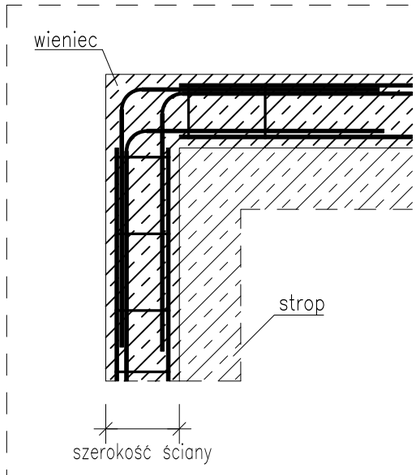

PŁYTY

1. Górną siatkę zbrojenia oprzeć na podkładkach dystansowych typu ZET, podkładki stosować w rozstawie 50cm. Dobór podkładki wg tabeli producenta.
2. Połączenia płyty z innymi pozycjami żelbetowymi wykonać z uwzględnieniem rys. detali.
3. **Rysunki rozpatrywać pod kątem starterów dla następnych pozycji żelbetowych.**

ZESTAWIENIE STALI ZBROJENIOWEJ

NR PRĘTA	# [mm]	DŁUGOŚĆ [m]	LICZBA SZTUK		DŁ. ŁĄCZNA B500SP
			W 1 POZ.	RAZEM	#12
PZ(D)–01 – 1 szt.					
1	12	2.48	24	24	59.52
2	12	2.53	24	24	60.72
ŁĄCZNA DŁUGOŚĆ WG ŚREDNIC [m]					120.24
MASA JEDNOSTKOWA [kg/m]					0.888
MASA RAZEM WG ŚREDNIC [kg]					106.75
MASA CAŁKOWITA [kg]					106.75

1) Opis kształtu pręta: PN–EN ISO 3766 (gabarytowo)
2) Długość pręta L: suma wymiarów gabarytowych

ŚREDNICE GIĘCIA PRĘTÓW

Pręty odgięte

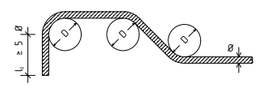

Otulina > 10cm i > 7Ø	Dmin = 10Ø
Otulina > 5cm i > 3Ø	Dmin = 15Ø
Otulina ≤ 5cm i ≤ 3Ø	Dmin = 20Ø

Haki, szpilki, bigle

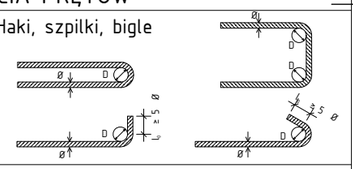

Ø < 20mm	Dmin = 4Ø
Ø ≥ 20mm	Dmin = 7Ø

BETON C25/30

OTULINA:
od dołu 3 cm
3 cm

STAL A–I (St3Y–b)
STAL A–IIIN (B500SP)

KLASA EKSPOZYCJI
XC1

	IMIĘ I NAZWISKO	NR UPRAWNIEŃ	DATA	PODPIS
PROJEKTOWAŁ	mgr inż. Jarosław Śliwczyński	KUP/0003/PBKb/22	01.02.2025	
SPRAWDZIŁ	inż. Maria Szulczewska	GPiK-KZ-730/14/94	01.02.2025	

INWESTOR
KSM w Inowrocławiu
al. Kopernika 7, 88-100 Inowrocław

ZAMAWIAJĄCY
-

TYTUŁ RYSUNKU
PZ(D)-01
ZBROJENIE

Pracownia Projektowa
Jarosław Śliwczyński
ul. Grochowa 27a, 88-100 Inowrocław
NIP 556 265 61 68, tel. 695 950 412

TEMAT I ADRES INWESTYCJI

BUDOWA ZEWNĘTRZNEGO SZYBU WINDOWEGO

al. Kleeberga 1, 88-100 Inowrocław, dz. nr 1/19

NR RYSUNKU	SKALA	FORMAT	STADIUM	REW. / STR.
KZ_17	1:20	A3	P.T.	0