
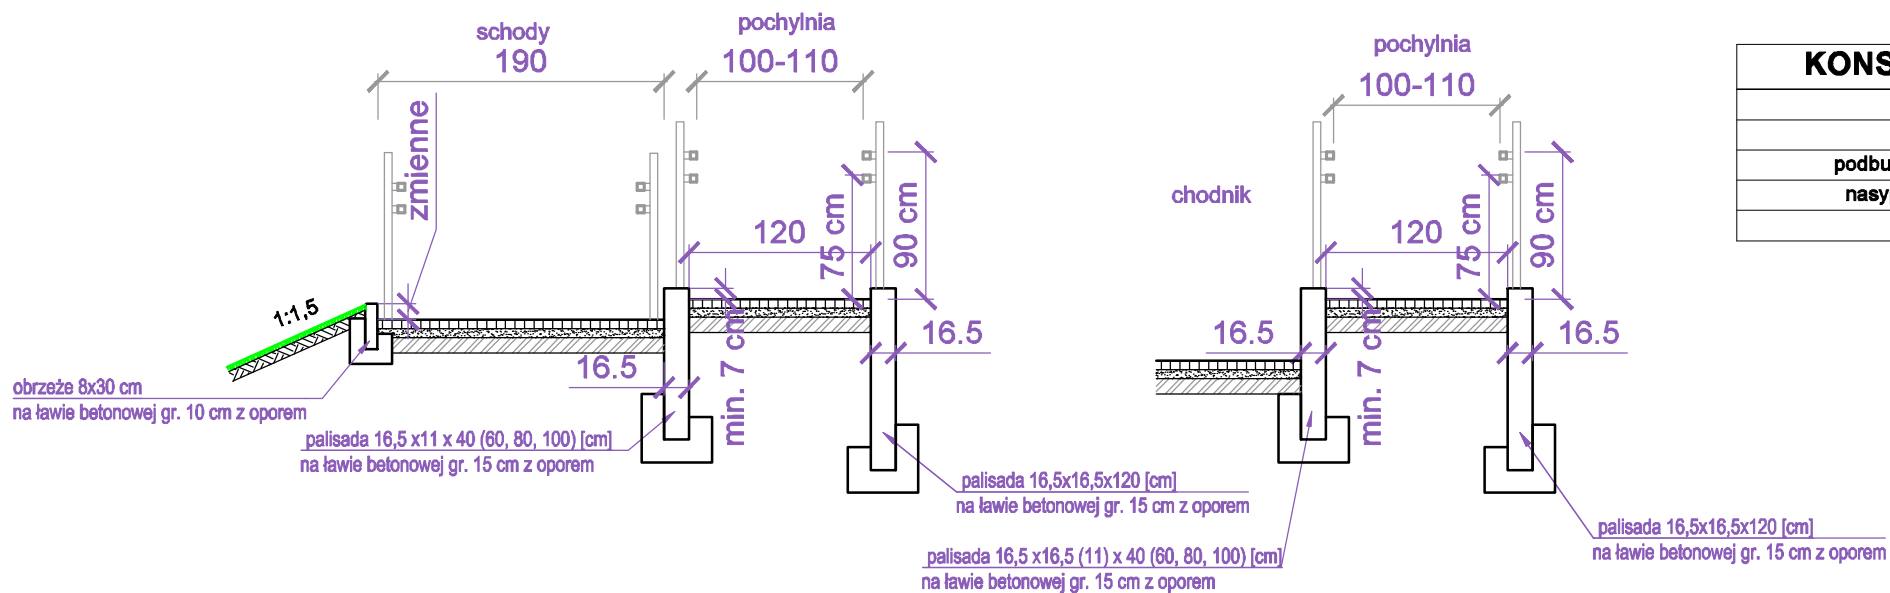


POCHYLNIA 1A

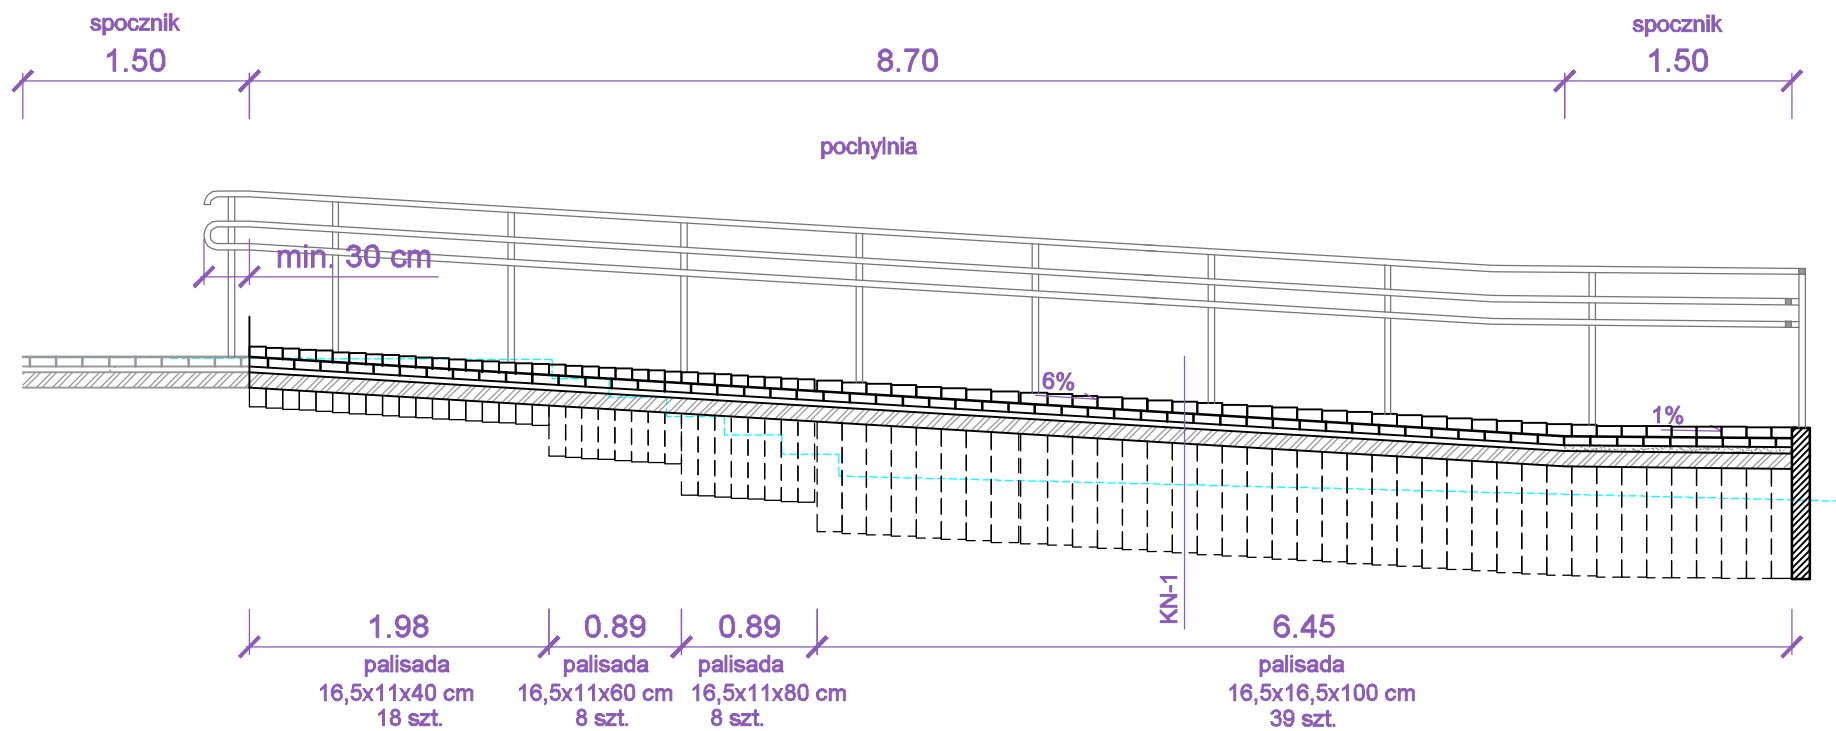

KONSTRUKCJA NAWIERZCHNI KN-1	
kostka betonowa	6 cm
podsyпка cementowo-piaskowa	4 cm
podbudowa zasadnicza z betonu cementowego C8/10	10 cm
nasyp/istniejące podłoże z gruntu niewysadzinowego	-
razem	20 cm

INWESTOR		Kujawska Spółdzielnia Mieszkaniowa w Inowrocławiu Al.Kopernika 7 88-100 Inowrocław		BIURO PROJEKTOWE		Projekty Nadzory Konsulting - Norbert Grycza ul. Miłyńska 9 86-050 Solec Kujawski		tel. 792 307 645 www.ibd-pnk.pl
ZESPÓŁ PROJEKTOWY								
Specjalność /Stanowisko		Imię i nazwisko		Uprawnienia		data		Podpis
Drogowa	Projektant	mgr inż. Norbert Grycza		KUP/0101/PWBD/19		18.06.2025		
PROJEKT								
Wykonanie pochylni w strefie dojścia do pawilonu w budynku przy ul. Toruńskiej 60 w Inowrocławiu								
treść rysunku					skala	arkusz	nr rysunku	
Przekroje normalne - pochylnia 1A					1:50	1	4	