


# Rzut remontowanej ściany piwnicznej

Skala 1:20

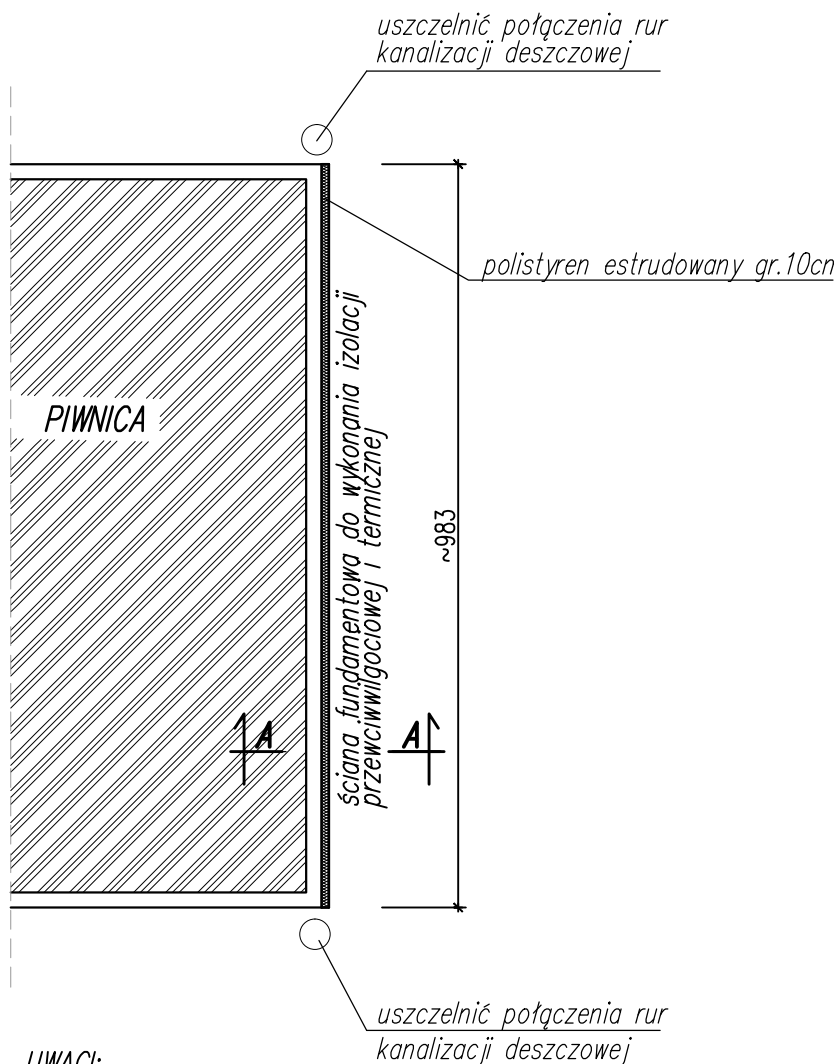

## UWAGI:

Wymiary sprawdzić na budowie.

GRABOSSARIUM ARCHITECTONICA		Studio Projektowe Kamila Grabowska ul. Topolowa 8 88-100 Inowrocław			Stadium Proj. budowlany		
	Imie i nazwisko	Specjalność nr uprawnień	Data	Podpis		Branża	
Projektował	Kamila Grabowska	KUP/0046/PWOK/15	04.2022			konstrukcyjna	
Projektował							
Opracował							
Inwestor	Kujawska Spółdzielnia Mieszkaniowa, al. Kopernika 7, 88-100 Inowrocław						
Obiekt	Budynek wielorodzinny, ul. Krzywoustego 33, 88-100 Inowrocław, dz. 130/36			Skala		1:50	
Temat	Wykonanie docieplenia ściany fundamentowej od strony północnej w budynku wielorodzinnym Fragment rzutu budynku - izolowanej ściany			Projekt	Tom	Zeszyt Nr rys. 02	