


1
IST05
A-A
1:50

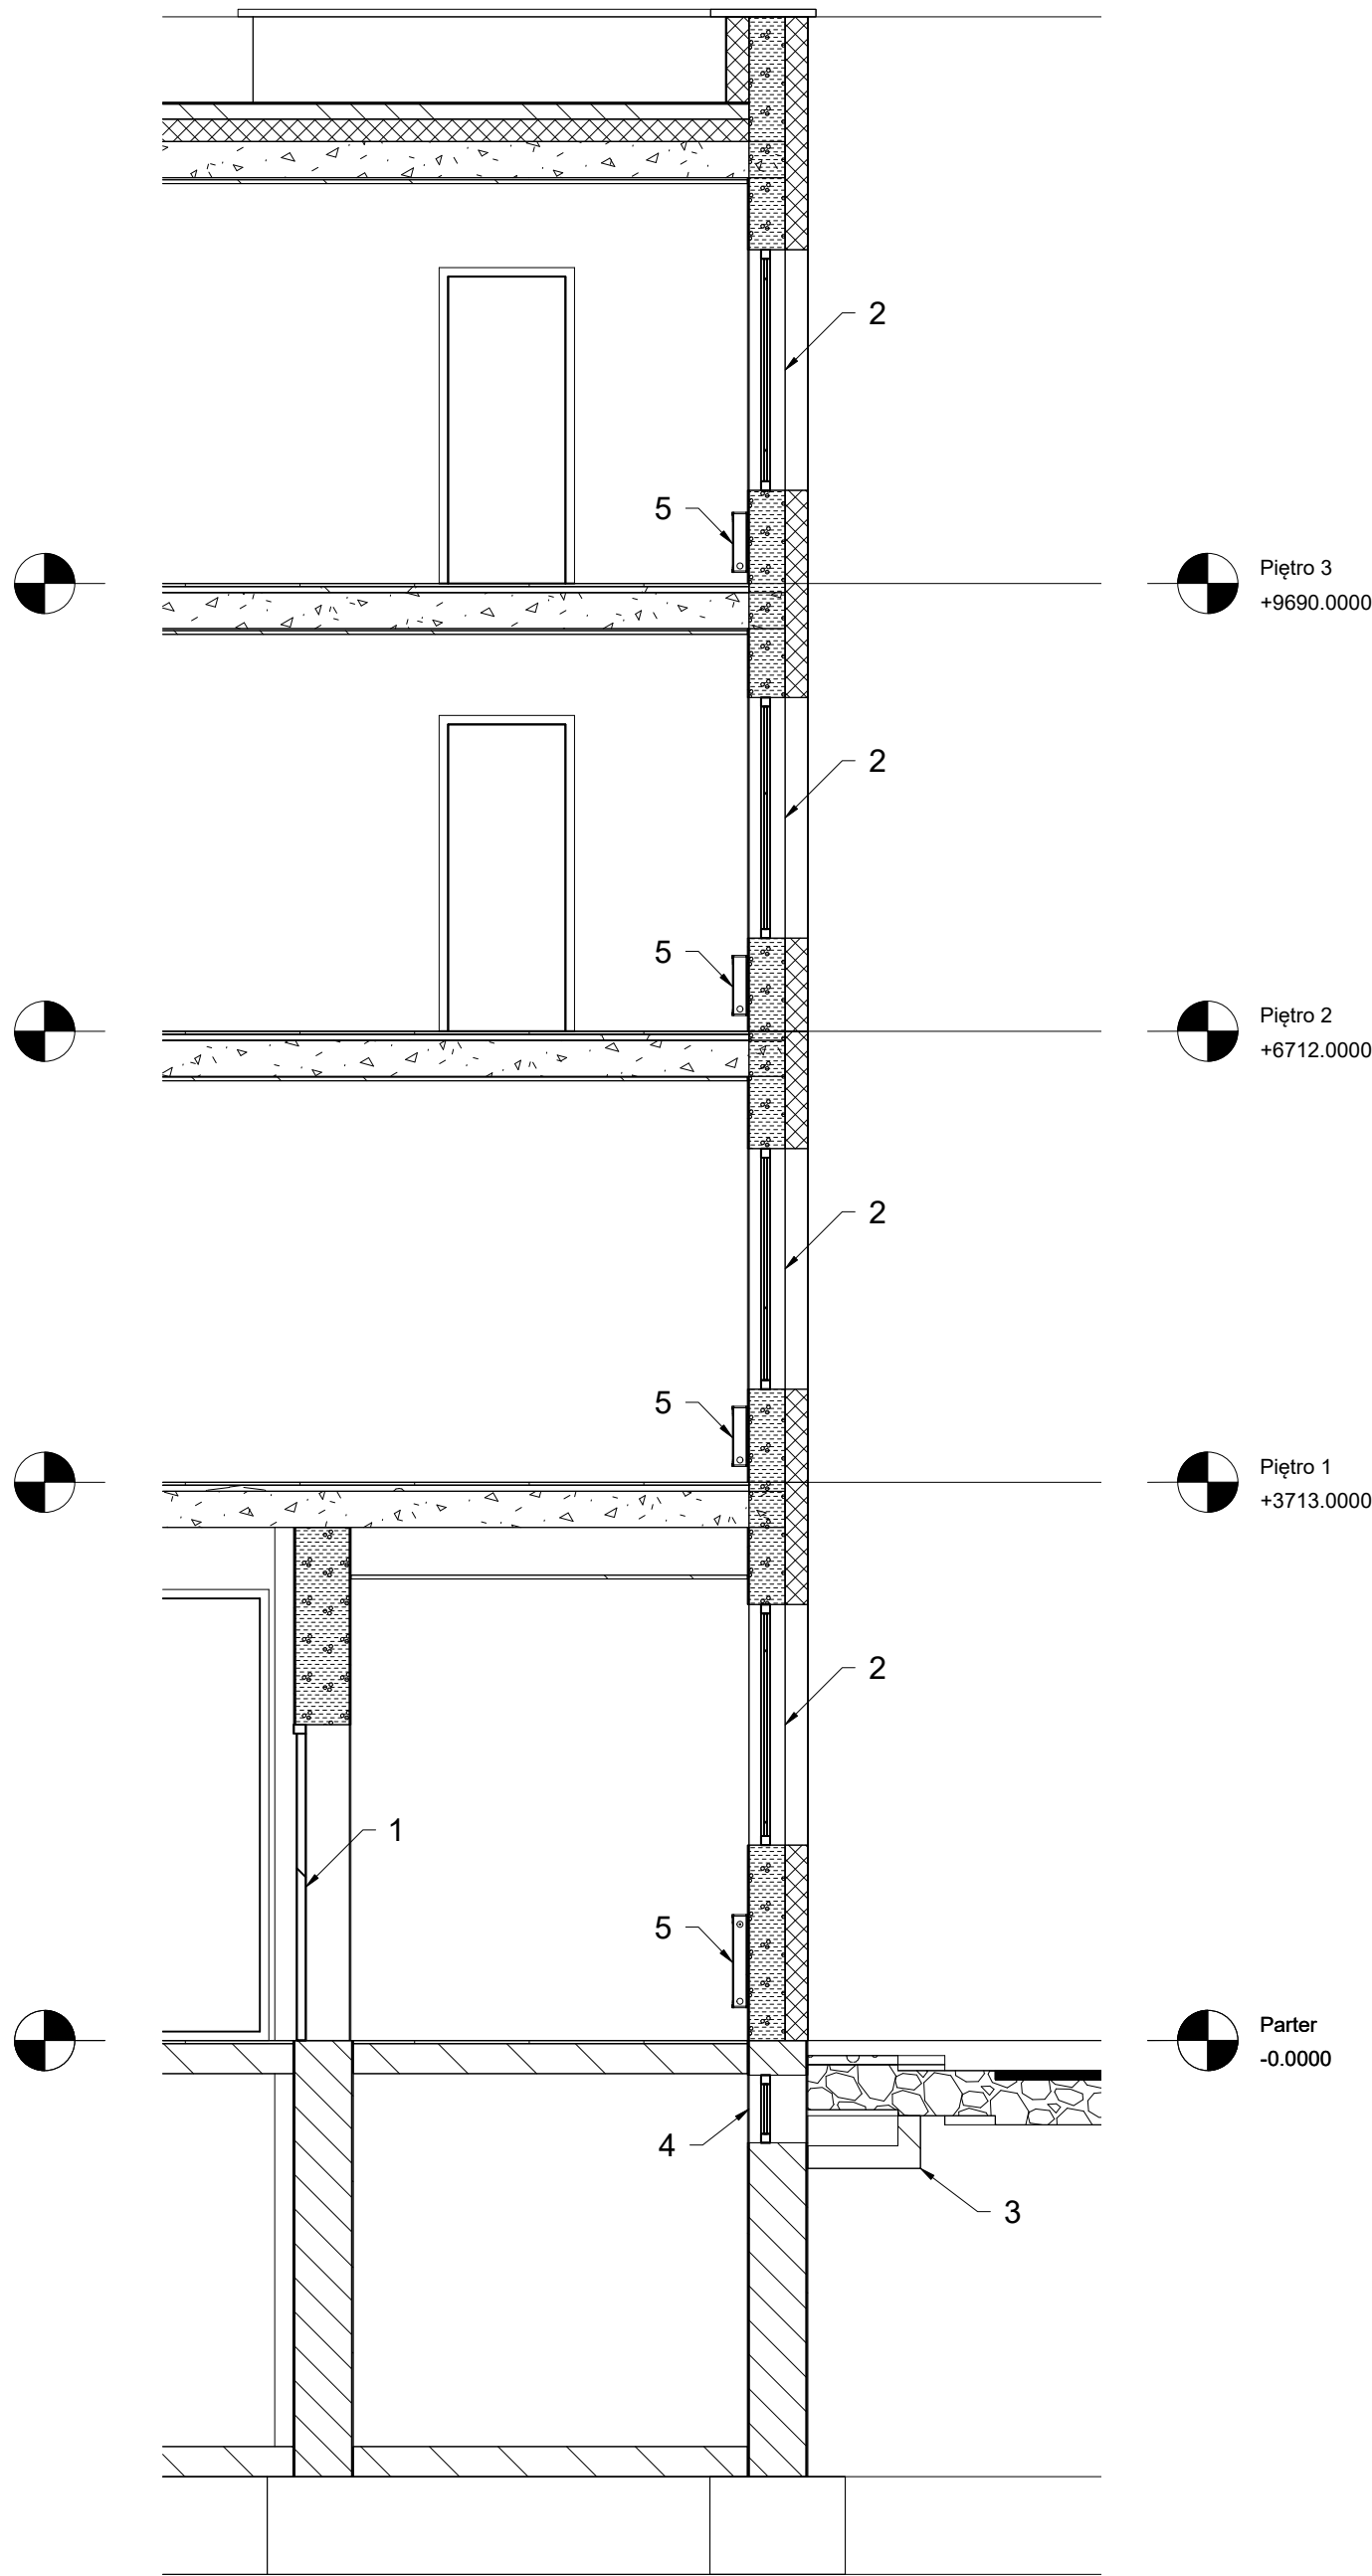

ZAKRES PRZEBUDOWY

Branża budowlana

- Poszerzenie otworu drzwiowego i usunięcie istniejących drzwi.
- Usunięcie istniejącego okna i dostosowanie otworu pod nowe drzwi szybu windowego.
- Usunięcie istniejącej ściany oporowej okna piwnicy.
- Usunięcie istniejącego okna piwnicy i zamurowanie otworu okiennego.

Branża sanitarna

- Zmiana lokalizacji grzejnika.

Projekt BUDOWA ZEWNĘTRZNEGO SZYBU WINDOWEGO

Numer projektu

Etap projektu
STAN ISTNIEJĄCY

Adres projektu
Ulica: aL. Kopernika 7
Miasto: 88-100 Inowrocław
Województwo: -----

Inwestor
Nazwa: KSM w Inowrocławiu
Ulica: aL. Kopernika 7
Miasto: 88-100 Inowrocław
Województwo: -----

Zamawiający
Nazwa: KSM w Inowrocławiu
Ulica: aL. Kopernika 7
Miasto: 88-100 Inowrocław
Województwo: -----

Tytuł rysunku

PRZEKRÓJ A-A

Opracowany przez mgr inż. Jarosław Śliwczyński	Projektował -----	Sprawdził -----	Skala 1:50
--	----------------------	--------------------	---------------

Numer rysunku
-----IST05



Data
01.09.2024

Rewizja

ul. Grochowa 27a, 88-100 Inowrocław, +48 695 950 412, projekty@sliwczynski.com, sliwczynski.com