




4
A07
ELEWACJA ZACHODNIA
1:100

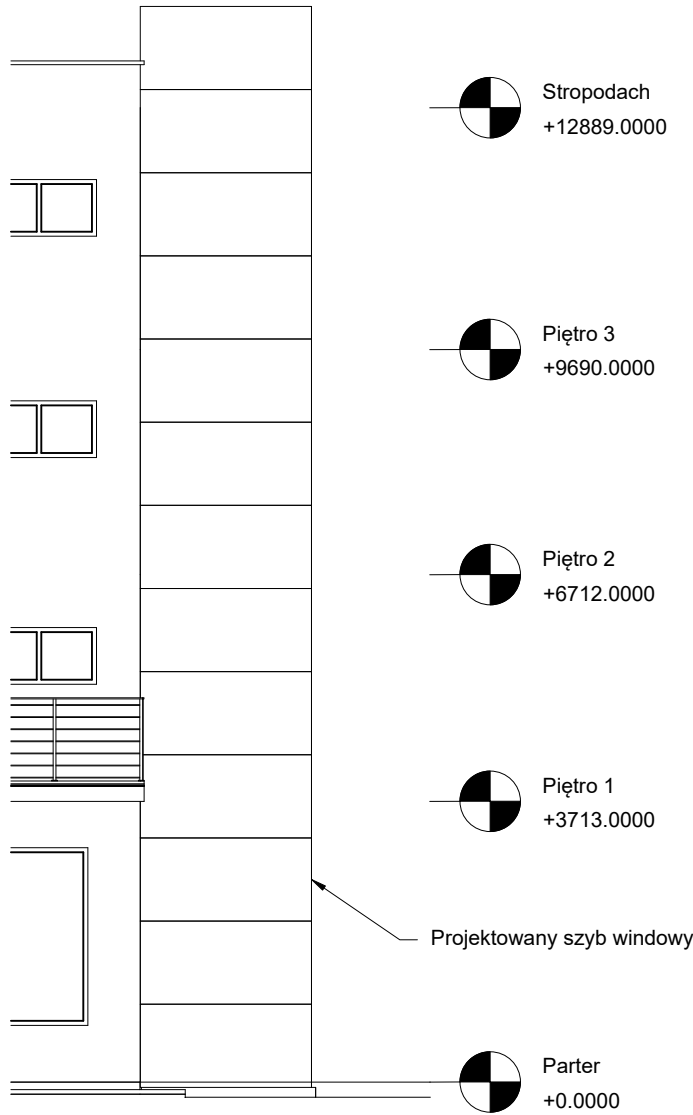

4
A07
ELEWACJA WSCHODNIA
1:100

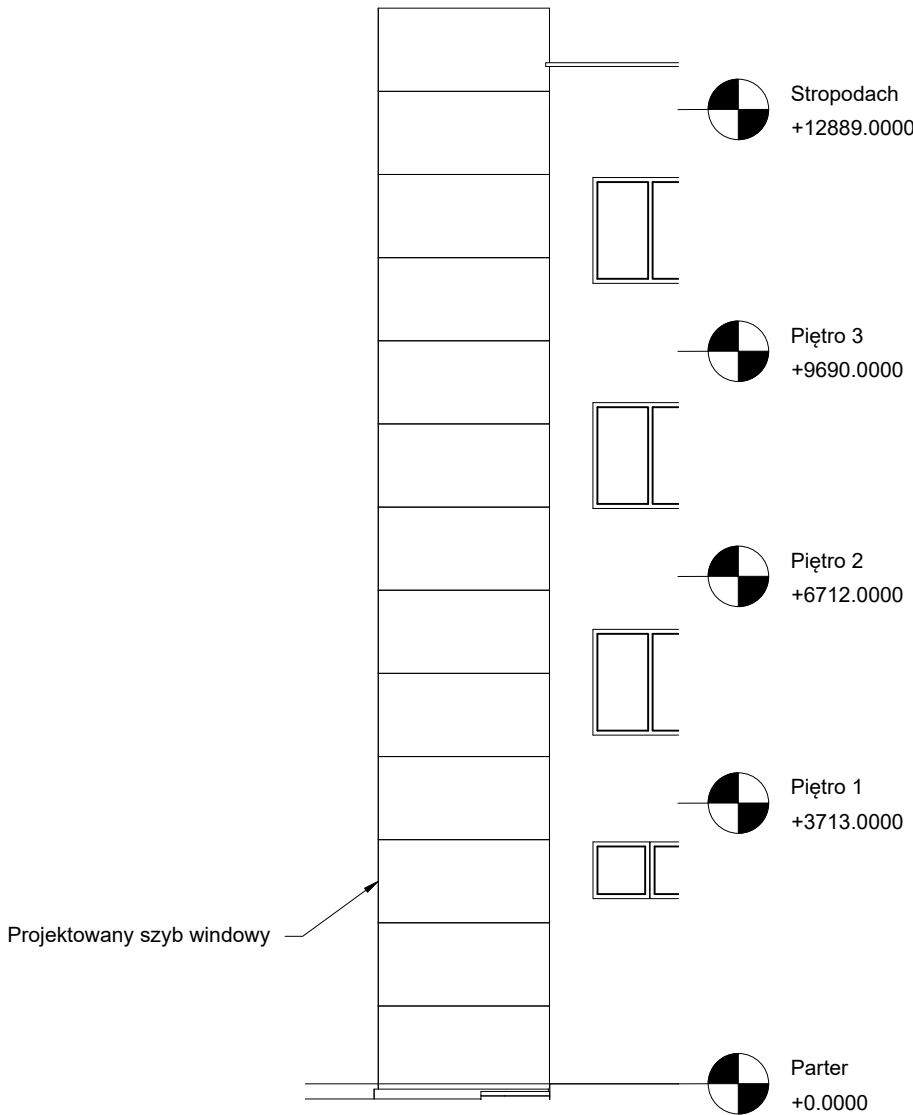

4
A07
ELEWACJA POŁUDNIOWA
1:100

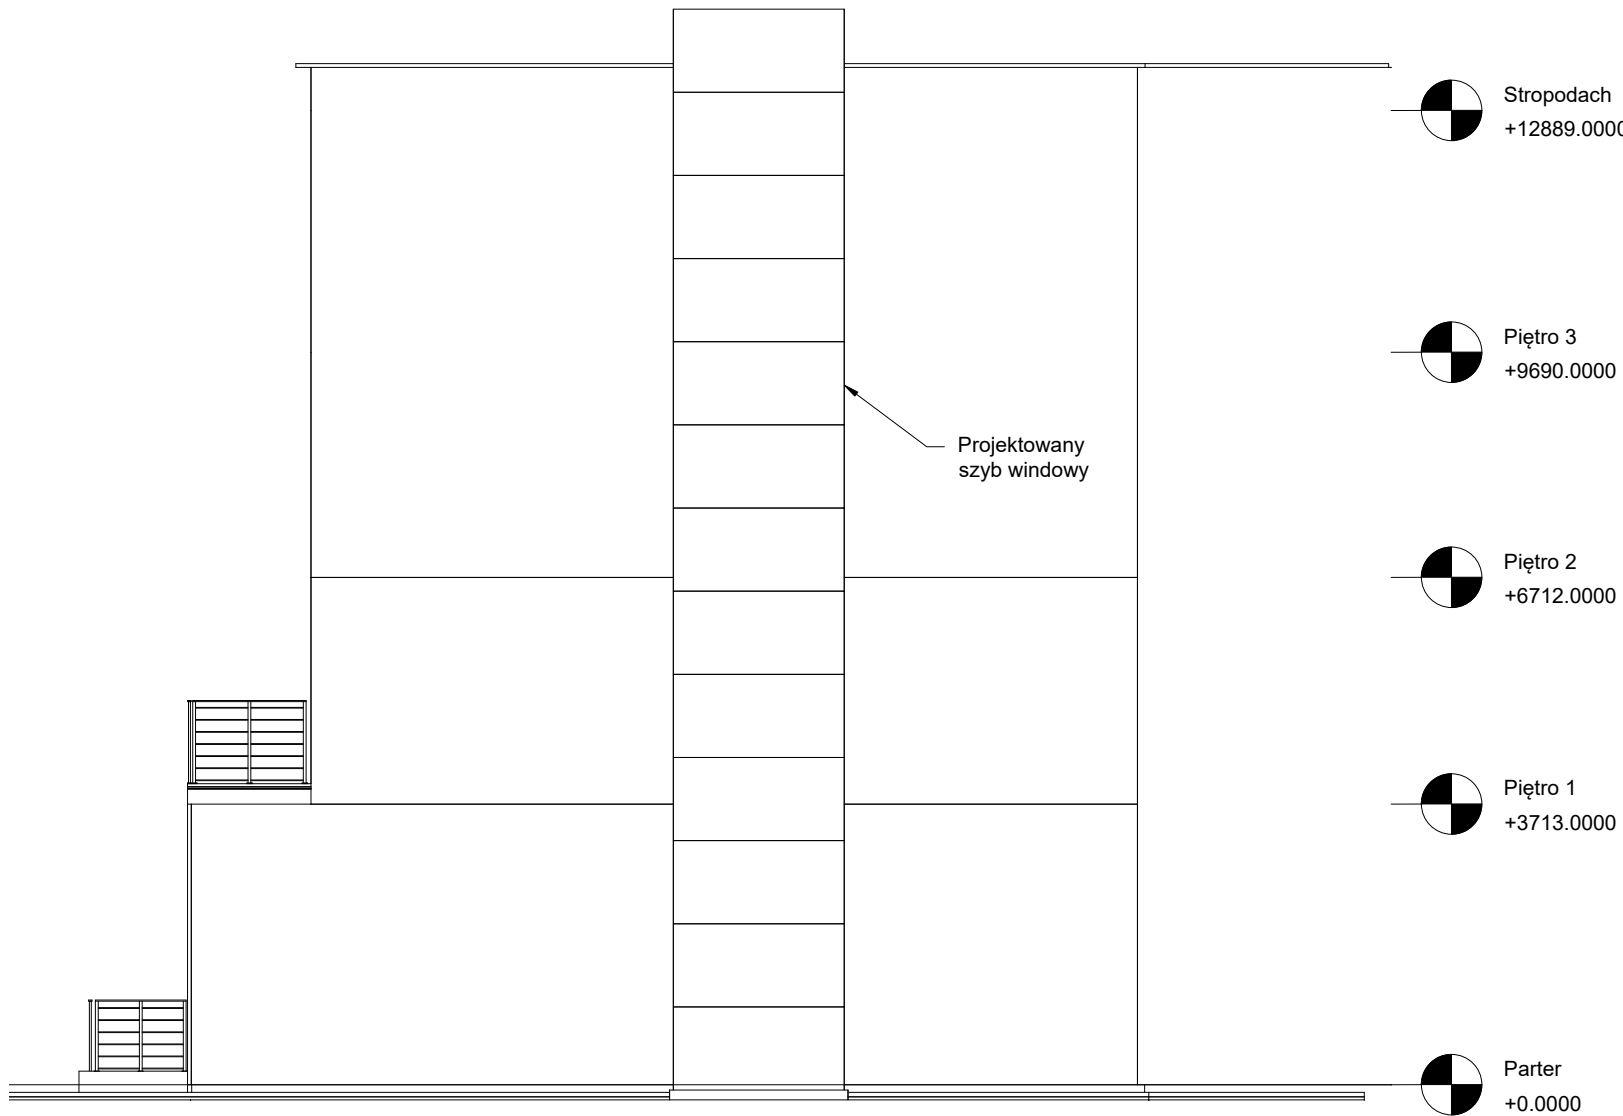

UWAGA

- Kolor płyt warstwowych RAL7035.
- Kolor obróbek blacharskich RAL7035.

Projekt
BUDOWA ZEWNĘTRZNEGO SZYBU WINDOWEGO

Numer projektu

Etap projektu
A.B

Adres projektu
Ulica: aL. Kopernika 7
Miasto: 88-100 Inowrocław
Województwo: -----

Inwestor
Nazwa: KSM w Inowrocławiu
Ulica: aL. Kopernika 7
Miasto: 88-100 Inowrocław
Województwo: -----

Zamawiający
Nazwa: KSM w Inowrocławiu
Ulica: aL. Kopernika 7
Miasto: 88-100 Inowrocław
Województwo: -----

Tytuł rysunku

A07-ELEWACJE

| | | | |
|------------------------------------------------------|---------------------------------------------------|-----------------------------------------------------|----------------|
| Opracowany przez mgr inż. Jarosław Śliwczyński | Projektował mgr inż. arch. Martyna Bulińska | Sprawdził mgr inż. arch. Emilia Khun - Ciupak | Skala 1:100 |
|------------------------------------------------------|---------------------------------------------------|-----------------------------------------------------|----------------|

Numer rysunku
-----A07

| | | |
|---|--------------------|----|
|  ŚLIWCZYŃSKI PROJEKTY KONSTRUKCJI | Data 01.09.2024 | |
| | Rewizja ----- | 25 |

ul. Grochowa 27a, 88-100 Inowrocław, +48 695 950 412, projekty@sliwczynski.com, sliwczynski.com